



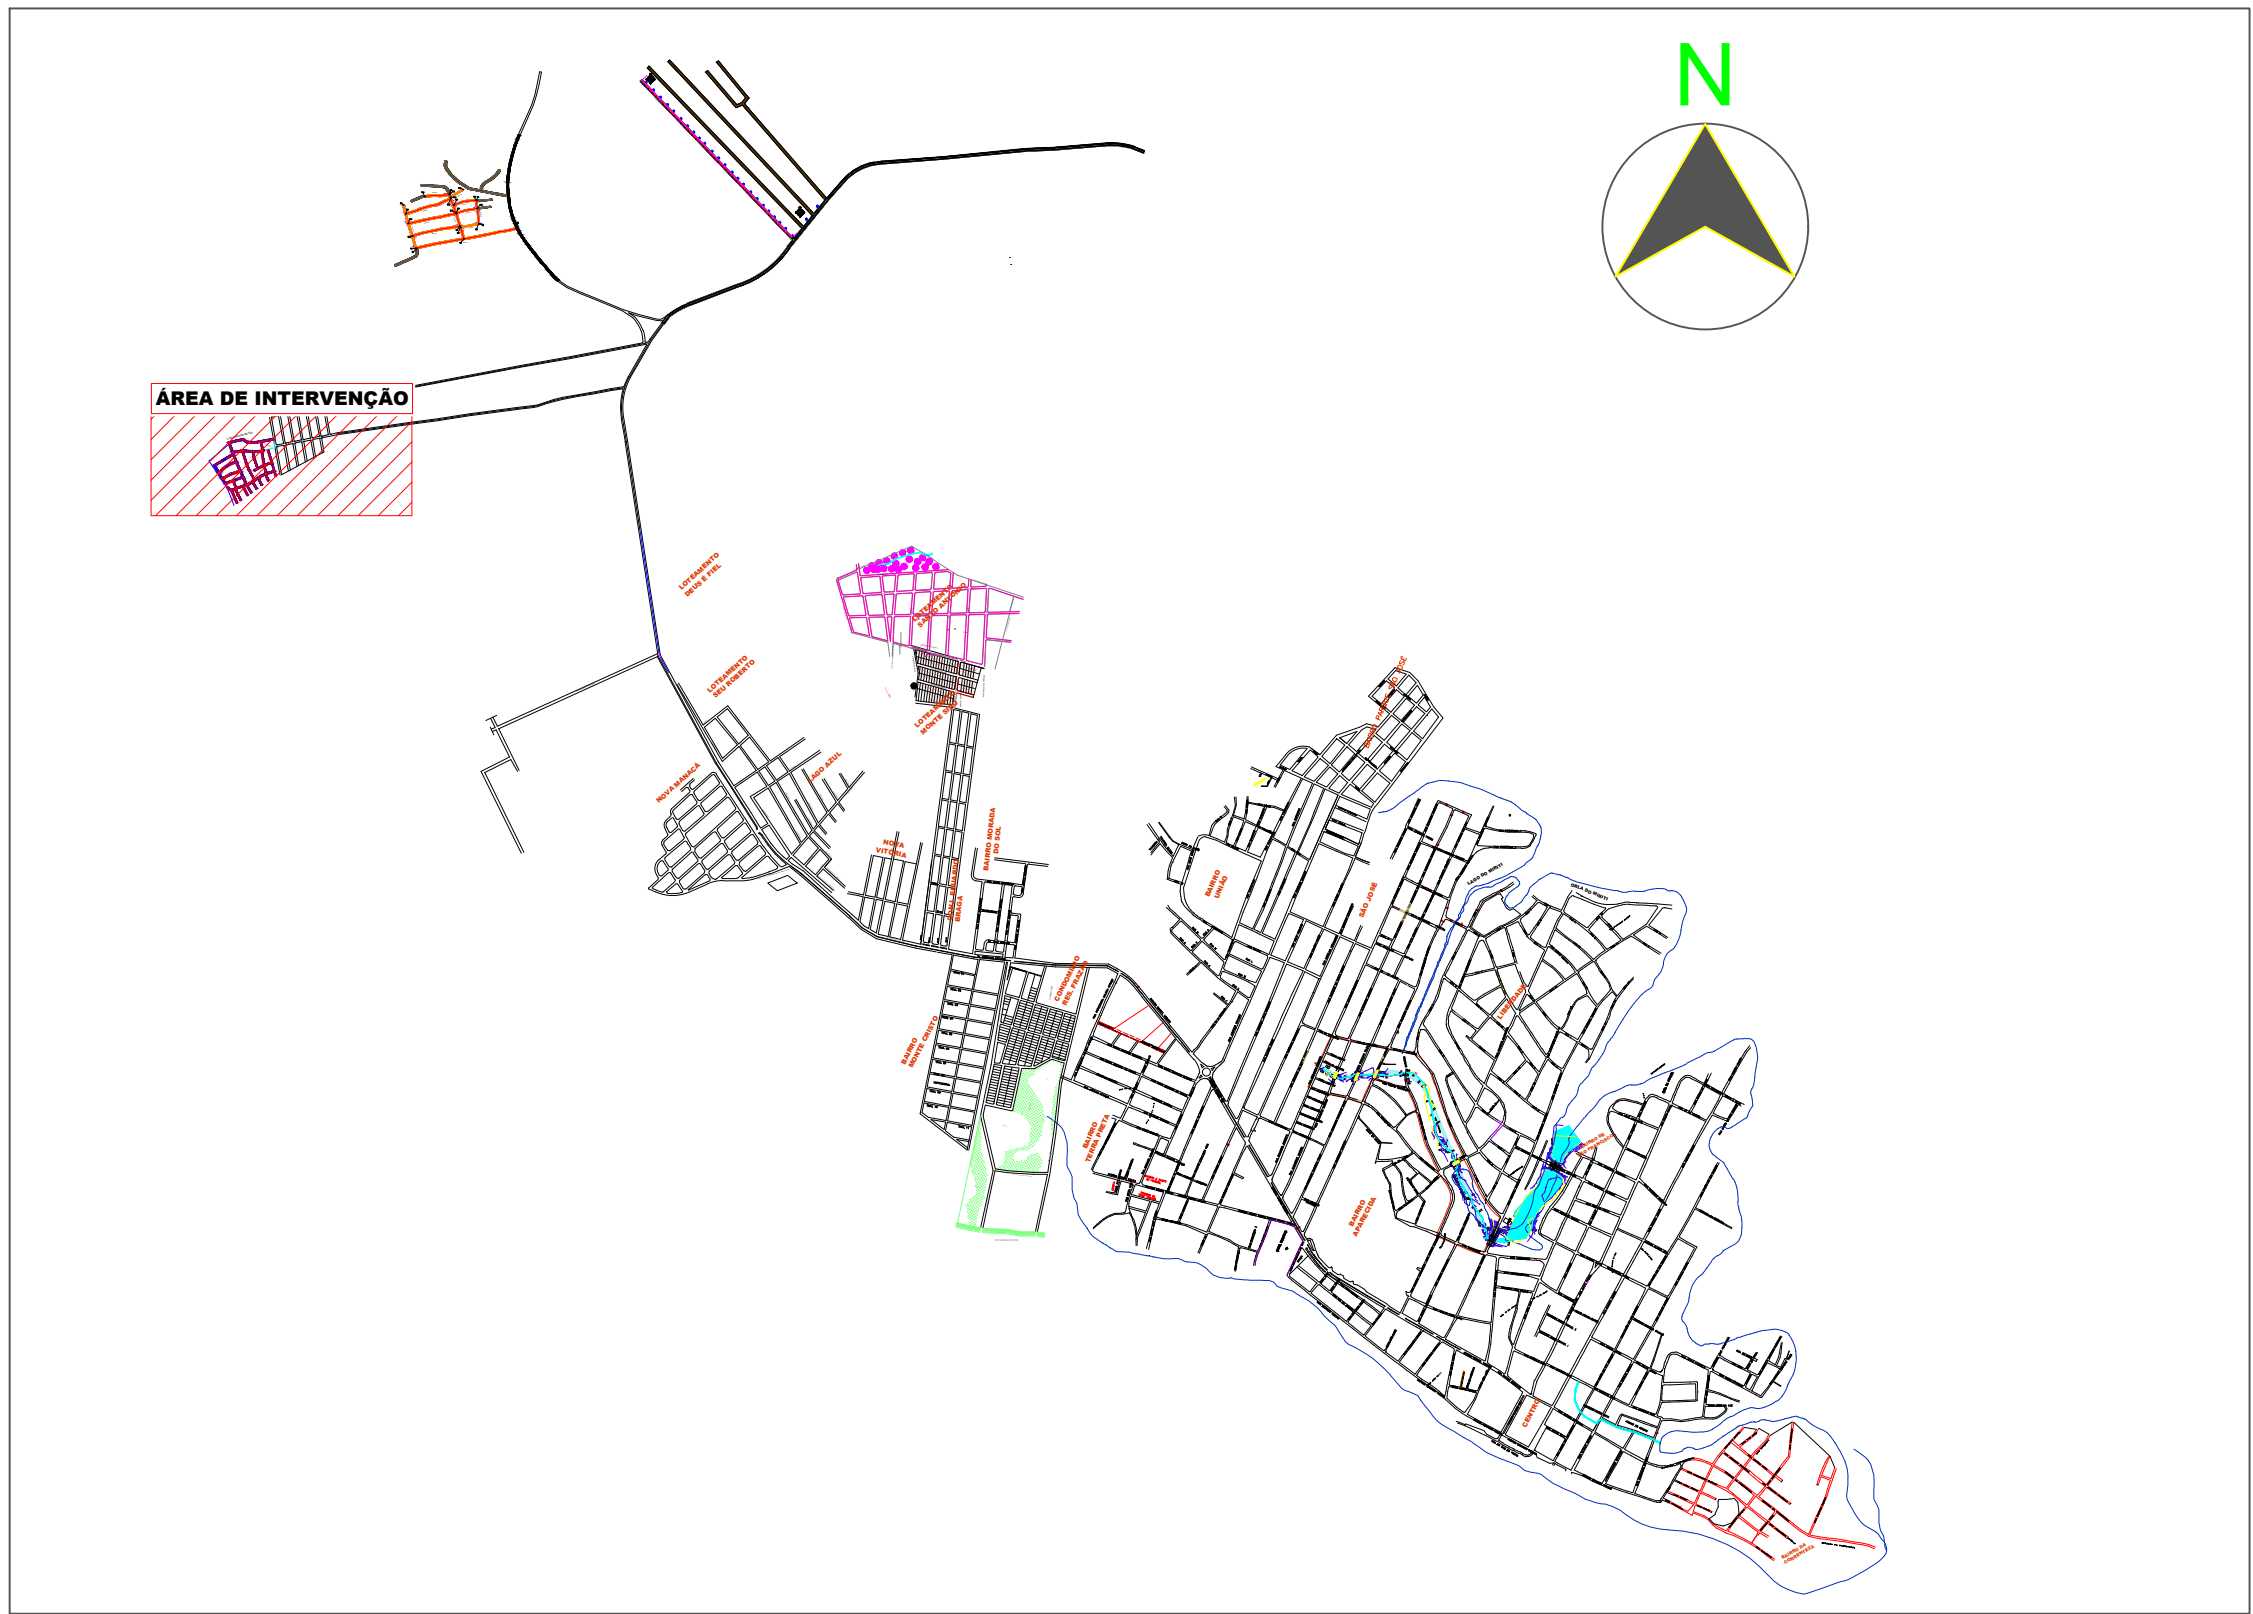

MAPA CHAVE
SEM ESCALA

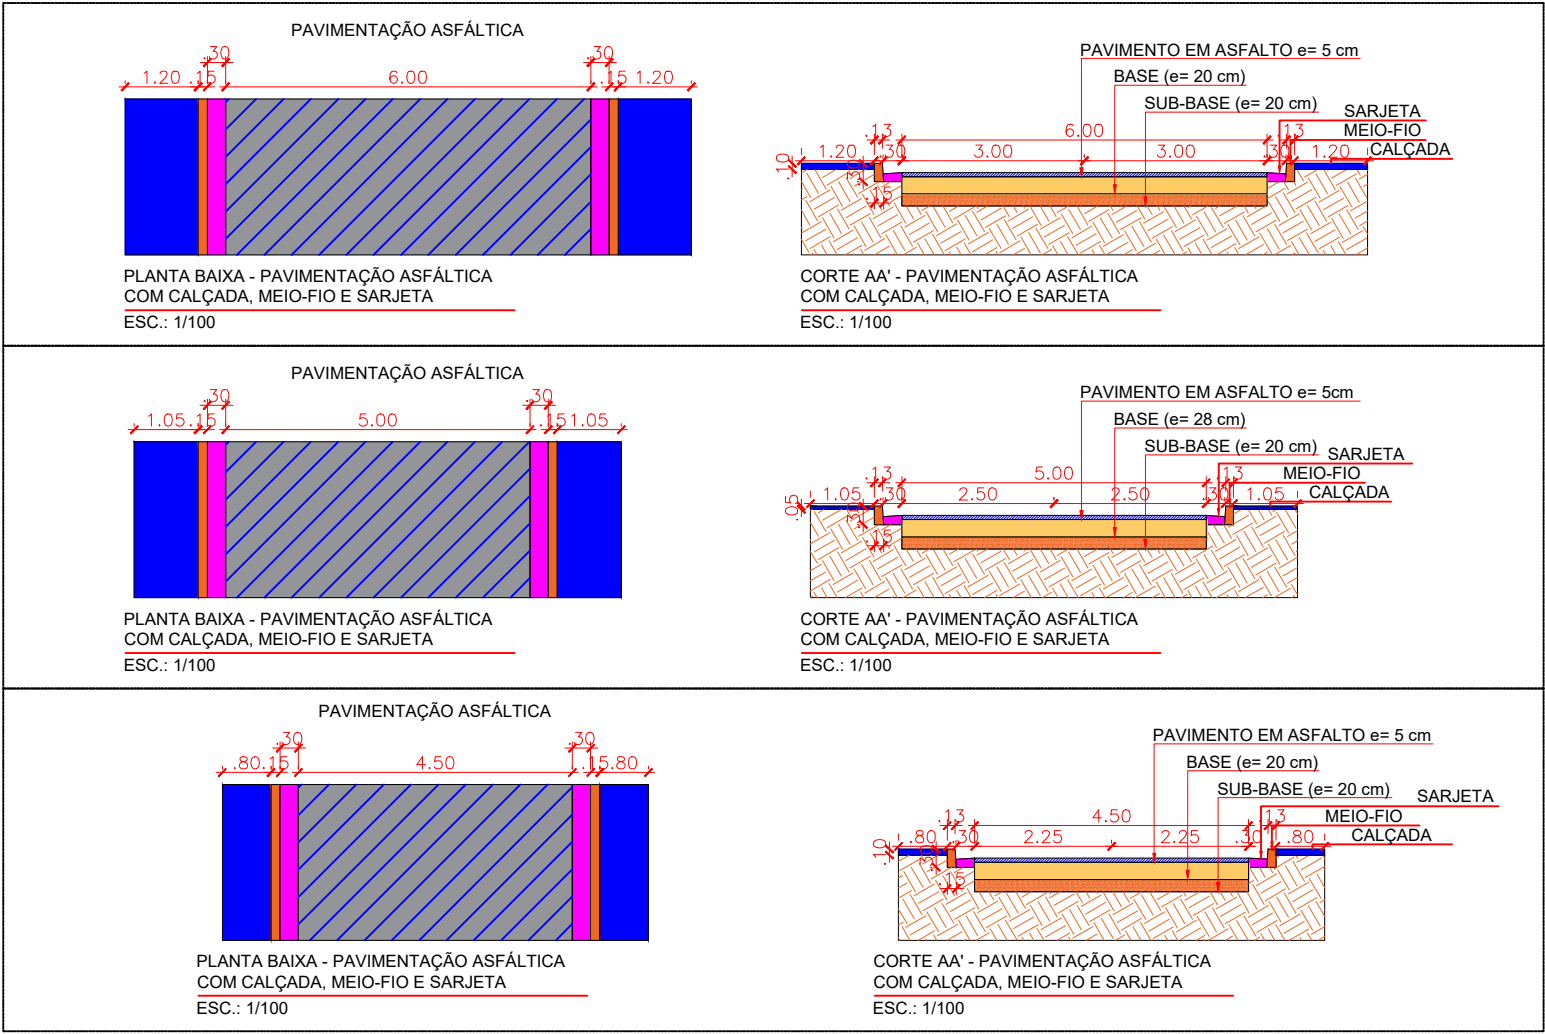

1 PAVIMENTAÇÃO
ESC.: 1/250



QUADRO DE COORDENADAS			
RUA PRINCIPAL	P1	3°16'3.40"S	60°39'47.70"O
	P2	3°16'11.61"S	60°39'52.37"O
RUA 1	P3	3°16'6.18"S	60°39'54.91"O
	P4	3°16'8.01"S	60°39'58.01"O
RUA 2	P5	3°16'7.51"S	60°39'54.42"O
	P6	3°16'9.41"S	60°39'57.23"O
RUA 3	P7	3°16'9.17"S	60°39'53.67"O
	P8	3°16'10.45"S	60°39'56.65"O
RUA 4	P9	3°16'10.21"S	60°39'53.18"O
	P10	3°16'11.26"S	60°39'56.06"O
RUA 5	P11	3°16'10.93"S	60°39'54.77"O
	P12	3°16'12.10"S	60°39'54.31"O
RUA 6	P13	3°16'11.58"S	60°39'52.57"O
	P14	3°16'12.46"S	60°39'55.06"O
RUA 7	P15	3°16'12.36"S	60°39'54.38"O
	P16	3°16'14.31"S	60°39'53.43"O
RUA 8	P17	3°16'11.87"S	60°39'53.02"O
	P18	3°16'13.40"S	60°39'52.24"O
RUA 9	P19	3°16'11.67"S	60°39'52.34"O
	P20	3°16'12.94"S	60°39'51.59"O
RUA 10	P21	3°16'11.12"S	60°39'51.30"O
	P22	3°16'12.26"S	60°39'50.62"O
RUA 11	P23	3°16'10.43"S	60°39'50.30"O
	P24	3°16'11.57"S	60°39'49.75"O
RUA 12	P25	3°16'9.75"S	60°39'49.04"O
	P26	3°16'10.75"S	60°39'48.55"O
RUA 13	P27	3°16'5.66"S	60°39'53.13"O
	P28	3°16'10.63"S	60°39'51.05"O
RUA 14	P29	3°16'5.72"S	60°39'51.25"O
	P30	3°16'8.55"S	60°39'50.50"O
RUA 15	P31	3°16'8.97"S	60°39'51.08"O
	P32	3°16'8.09"S	60°39'49.40"O
RUA 16	P33	3°16'5.61"S	60°39'49.73"O
	P34	3°16'9.45"S	60°39'49.04"O
RUA 17	P35	3°16'7.99"S	60°39'49.17"O
	P36	3°16'7.60"S	60°39'48.04"O
RUA 18	P37	3°16'5.76"S	60°39'54.81"O
	P38	3°16'5.45"S	60°39'49.44"O
RUA 19	P39	3°16'5.35"S	60°39'49.60"O
	P40	3°16'3.96"S	60°39'49.83"O
RUA 20	P41	3°16'5.38"S	60°39'48.60"O
	P42	3°16'9.94"S	60°39'47.23"O
RUA PROJETADA 1A	P43	3°16'8.01"S	60°39'58.14"O
	P44	3°16'11.36"S	60°39'56.13"O
RUA PROJETADA 1B	P45	3°16'11.97"S	60°39'55.74"O
	P46	3°16'14.80"S	60°39'54.11"O
RUA PROJETADA 2	P47	3°16'11.51"S	60°39'52.24"O
	P48	3°16'9.12"S	60°39'47.62"O

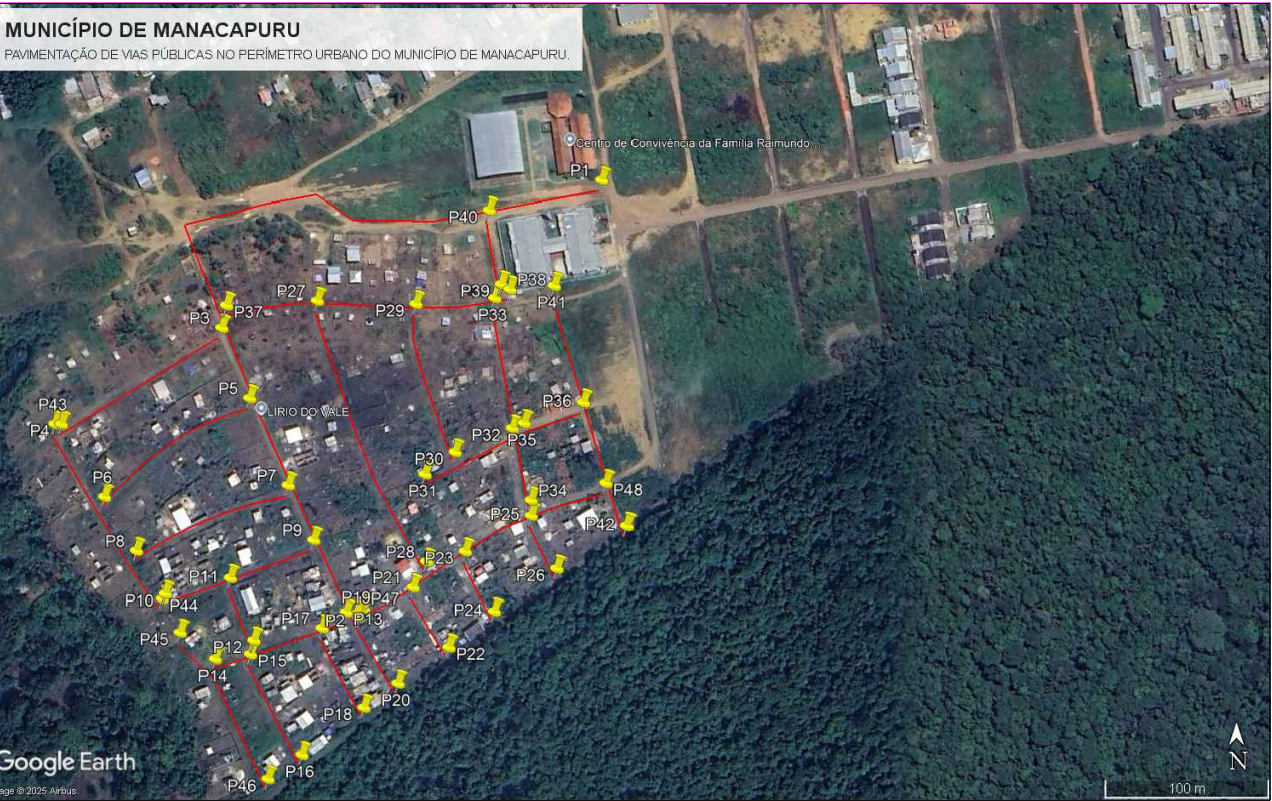


IMAGEM DE SATÉLITE - SITUAÇÃO
SEM ESCALA

LEGENDAS	
SARJETA A CONSTRUIR	
MEIO-FIO A CONSTRUIR	
CALÇADA A CONSTRUIR	
CANALETA A CONSTRUIR	
PAVIMENTAÇÃO EM ASFALTO A SER EXECUTADA	
VIA NÃO CONTEMPLADA PAVIMENTADA	

ÁREA E EXTENSÃO Á CONSTRUIR - PAVIMENTAÇÃO ASFALTICA				
PAVIMENTAÇÃO (m²)	CALÇADA (m²)	MEIO-FIO (m)	SARJETA (m)	CANALETA (m)
12.326,50	4.143,07	4.973,37	4.973,37	175,15

RUAS	EXTENSÃO (M)	LARGURA (M)
RUA PRINCIPAL	503,50	6,00
RUA 1	111,00	5,00
RUA 2	106,70	4,50
RUA 3	101,00	4,50
RUA 4	93,85	4,50
RUA PROJETADA 1A	120,45	5,00
RUA PROJETADA 1B	102,00	4,50
RUA 5	38,30	4,50
RUA 6	80,80	4,50
RUA 7	66,20	4,50
RUA 8	52,70	4,50
RUA 9	44,95	4,50
RUA 10	40,80	4,50
RUA 11	39,50	4,50
RUA PROJETADA 2	162,20	5,00
RUA 12	35,40	4,50
RUA 13	166,40	4,50
RUA 14	89,90	4,50
RUA 15	58,60	4,50
RUA 16	119,60	4,50
RUA 17	36,75	4,50
RUA 18	166,70	4,50
RUA 19	44,20	4,50
RUA 20	146,15	4,50
	2.527,65	

CARIMBO:	APROVAÇÃO DE PROJETOS PREFEITURA MUNICIPAL DE MANACAPURU SECRETARIA MUNICIPAL DE OBRAS E SERVIÇOS PÚBLICOS - SEMOSP PROJETO EM CONFORMIDADE COM A LEI MUNICIPAL Nº 050/1983 CÓDIGO DE OBRAS APPROVADO EM 18/04/2024 RESPONSÁVEL PELA APROVAÇÃO	CARIMBO:	Raimundo Nonato de O. Torres Engº Civil CREM-AM 0420028471		
PREFEITURA MUNICIPAL DE MANACAPURU Secretaria Municipal de Obras e Serviços Públicos - SEMOSP Endereço: Boulevard Pedro Rates de Oliveira nº 443 - Centro - CEP 69.400-282 FONE: (92) 99534-8003 EMAIL: semosp.manacapuru@gmail.com CNPJ: 04.274.064/0001-31					
RESPONSÁVEL TÉCNICO: ENGº CIVIL RAIMUNDO NONATO DE OLIVEIRA TORRES		CREA: 042002847-1 CREA-AM			
AUTOR DO PROJETO: ENGº CIVIL RAIMUNDO NONATO DE OLIVEIRA TORRES		CREA: 042002847-1 CREA-AM			
NOME DA OBRA: CONVÊNIO 951020/2023 PAVIMENTAÇÃO DE VIAS PÚBLICAS NO PERÍMETRO URBANO DO MUNICÍPIO DE MANACAPURU.					
ENDEREÇO DA OBRA: COMUNIDADE BETÃO, ZONA URBANA DO MUNICÍPIO DE MANACAPURU-AM.					
FASE DO PROJETO: PROJETO BÁSICO					
DESENHOS: PAVIMENTAÇÃO - COM. BETÃO			FOLHA: 01/01		
EXTENSÃO TOTAL: 2.527,65 m		ÁREA DA CONSTRUÇÃO: 12.326,50 m²			
ESCALA: INDICADA	DATA:	FORMATO: A1 - (841X594)			