


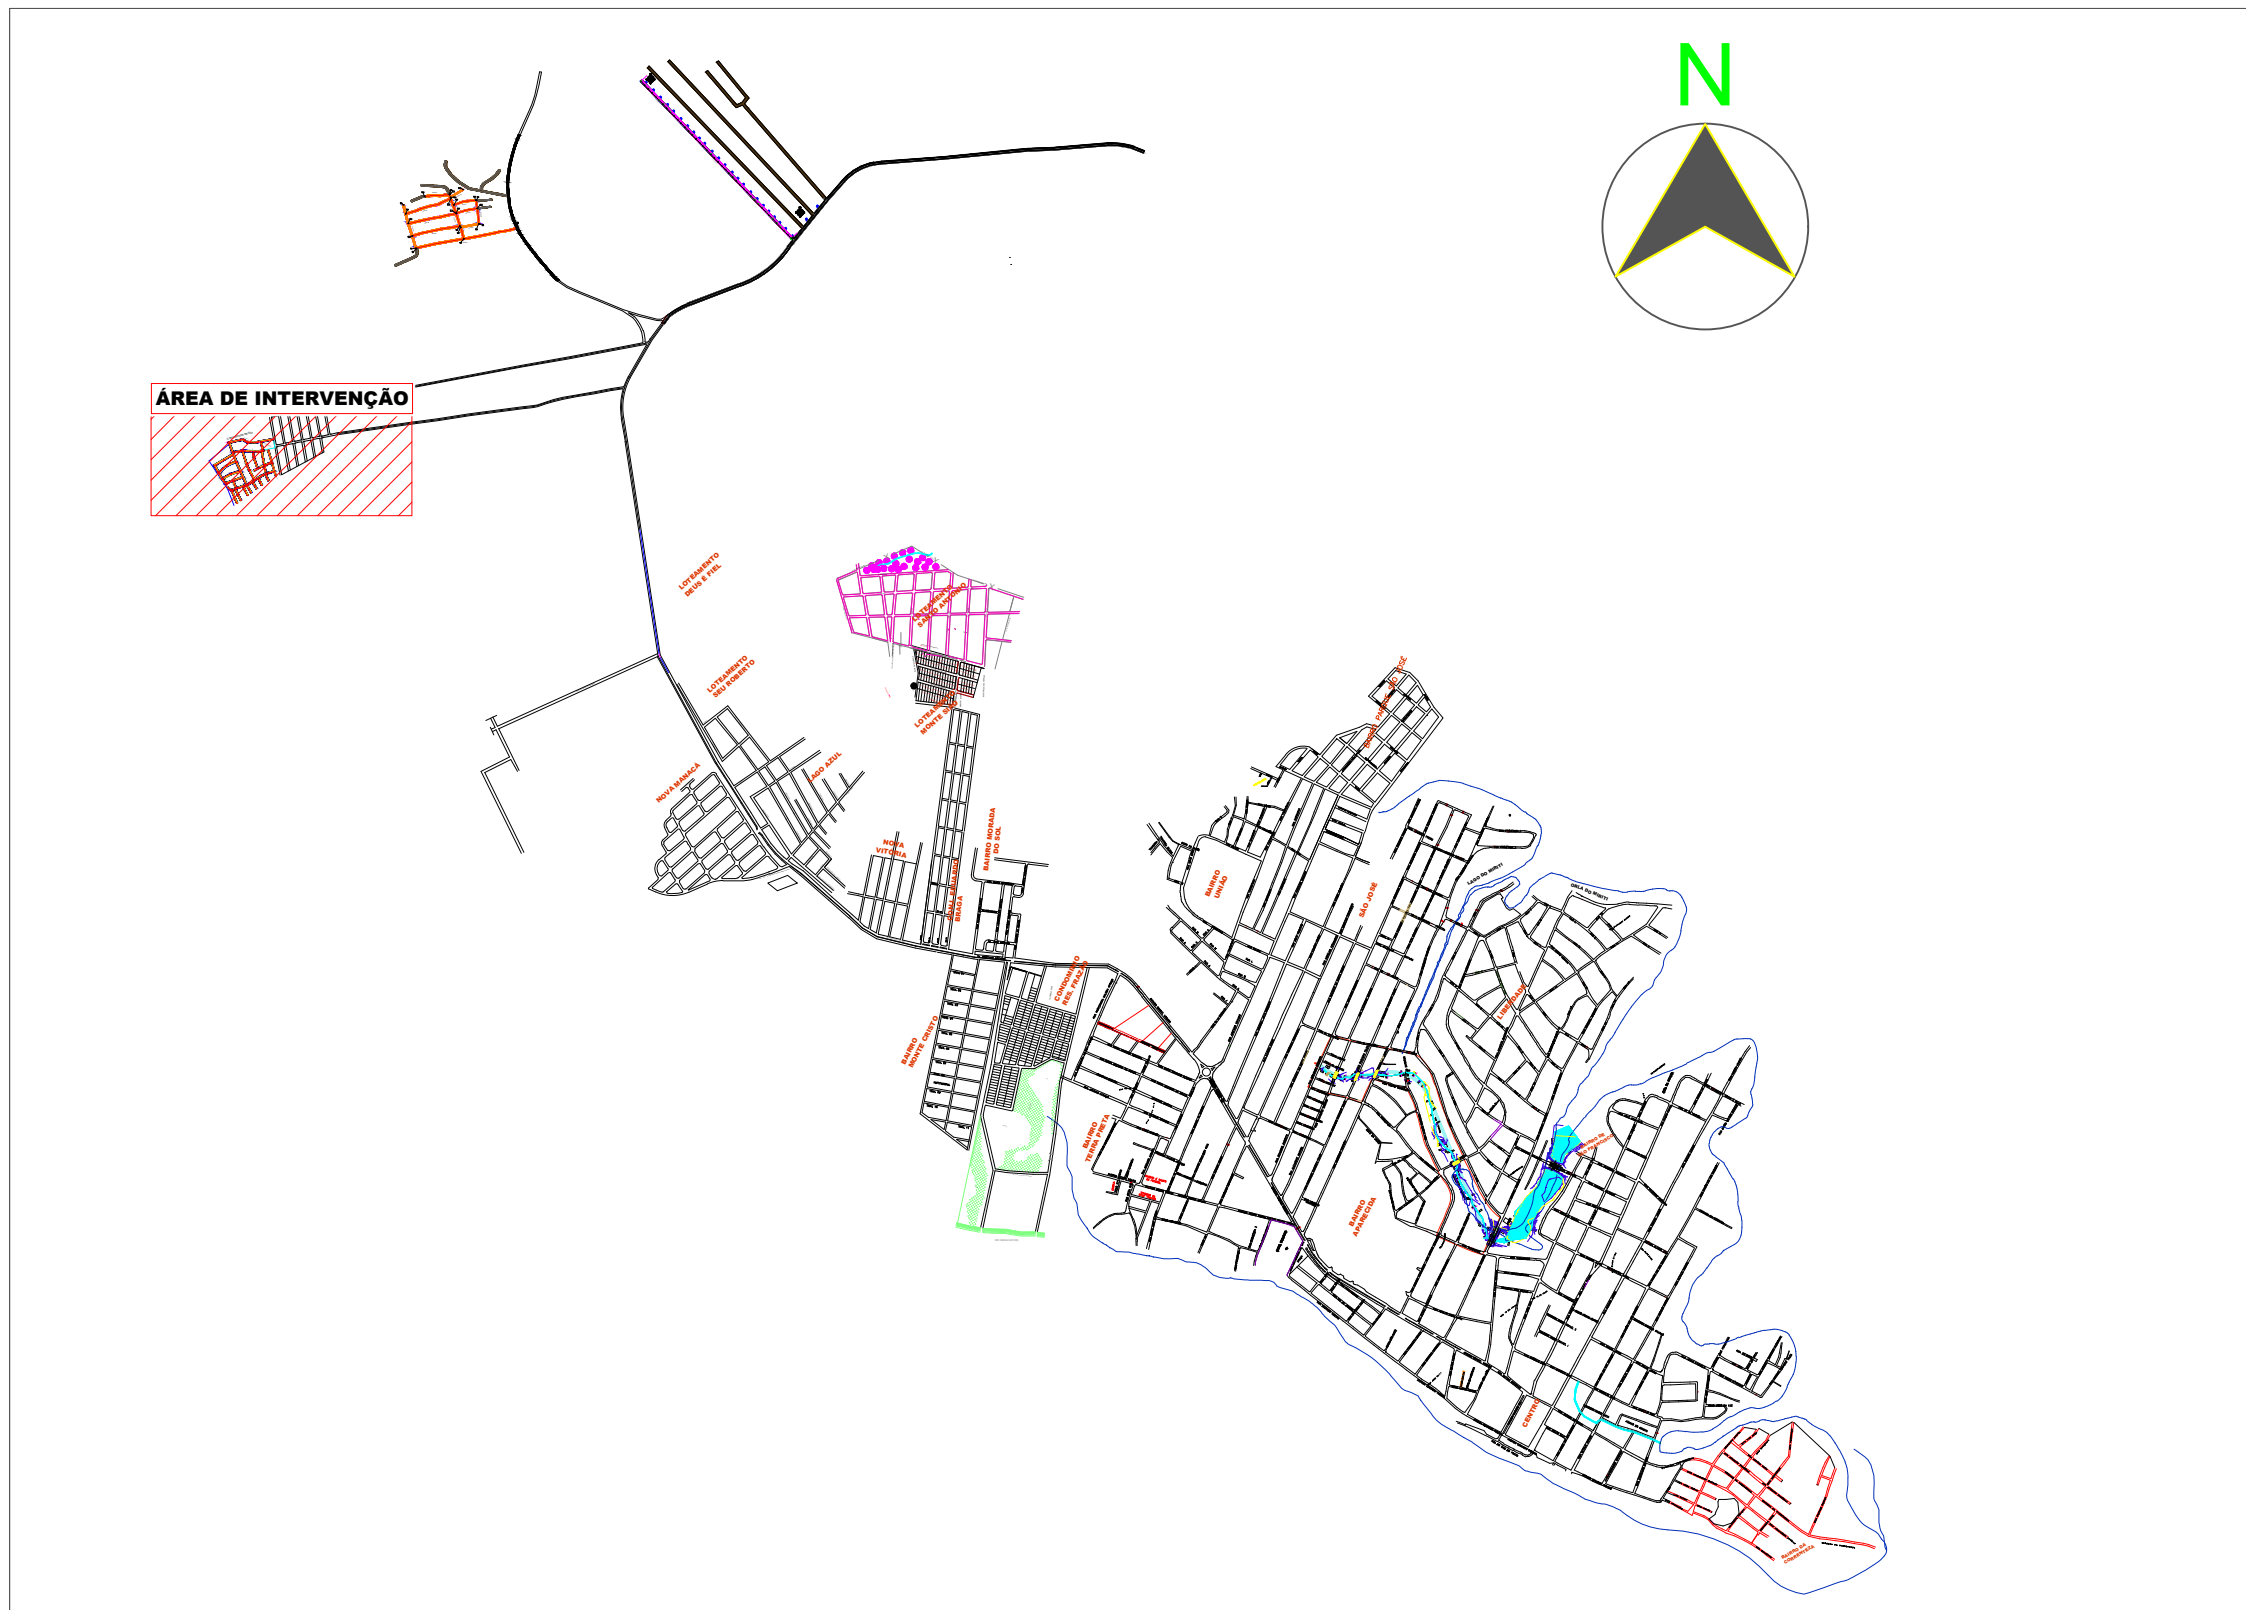


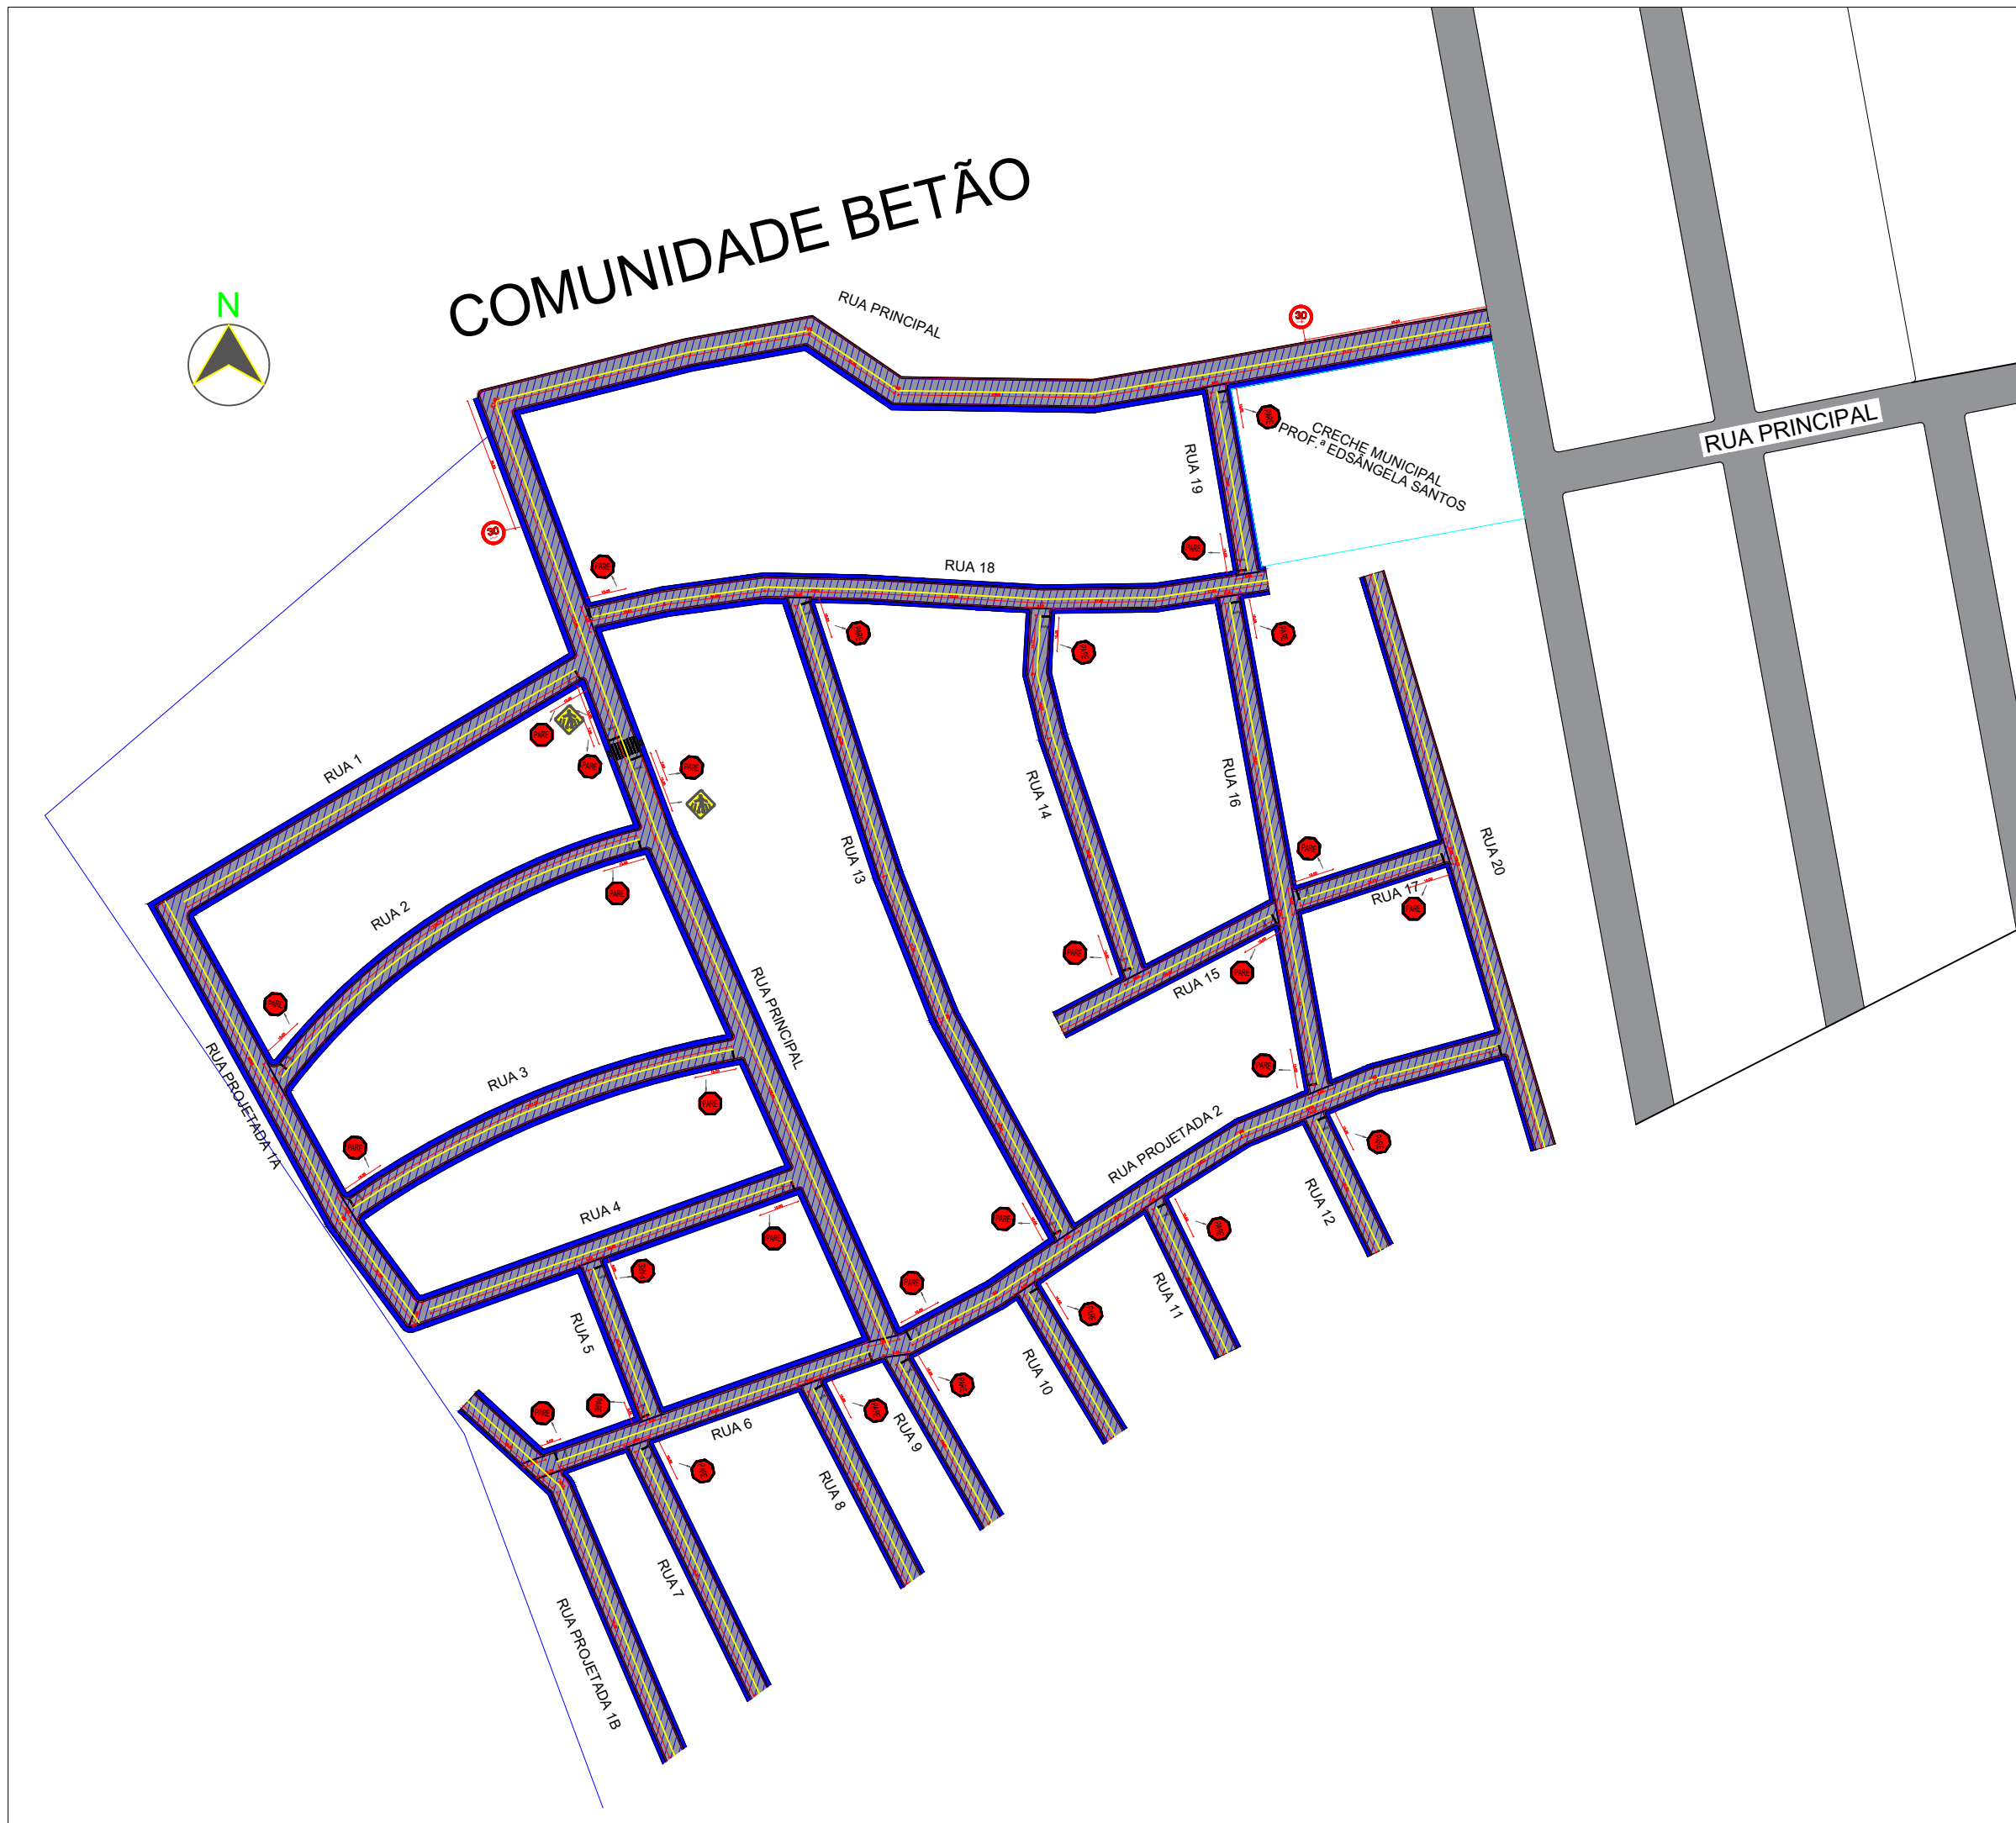


MAPA CHAVE
SEM ESCALA

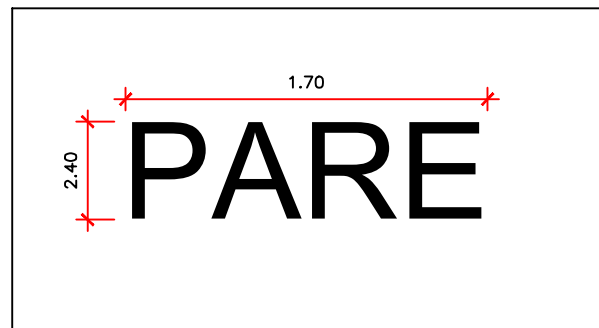


1 SINALIZAÇÃO E ACESSIBILIDADE
ESC.: 1/250

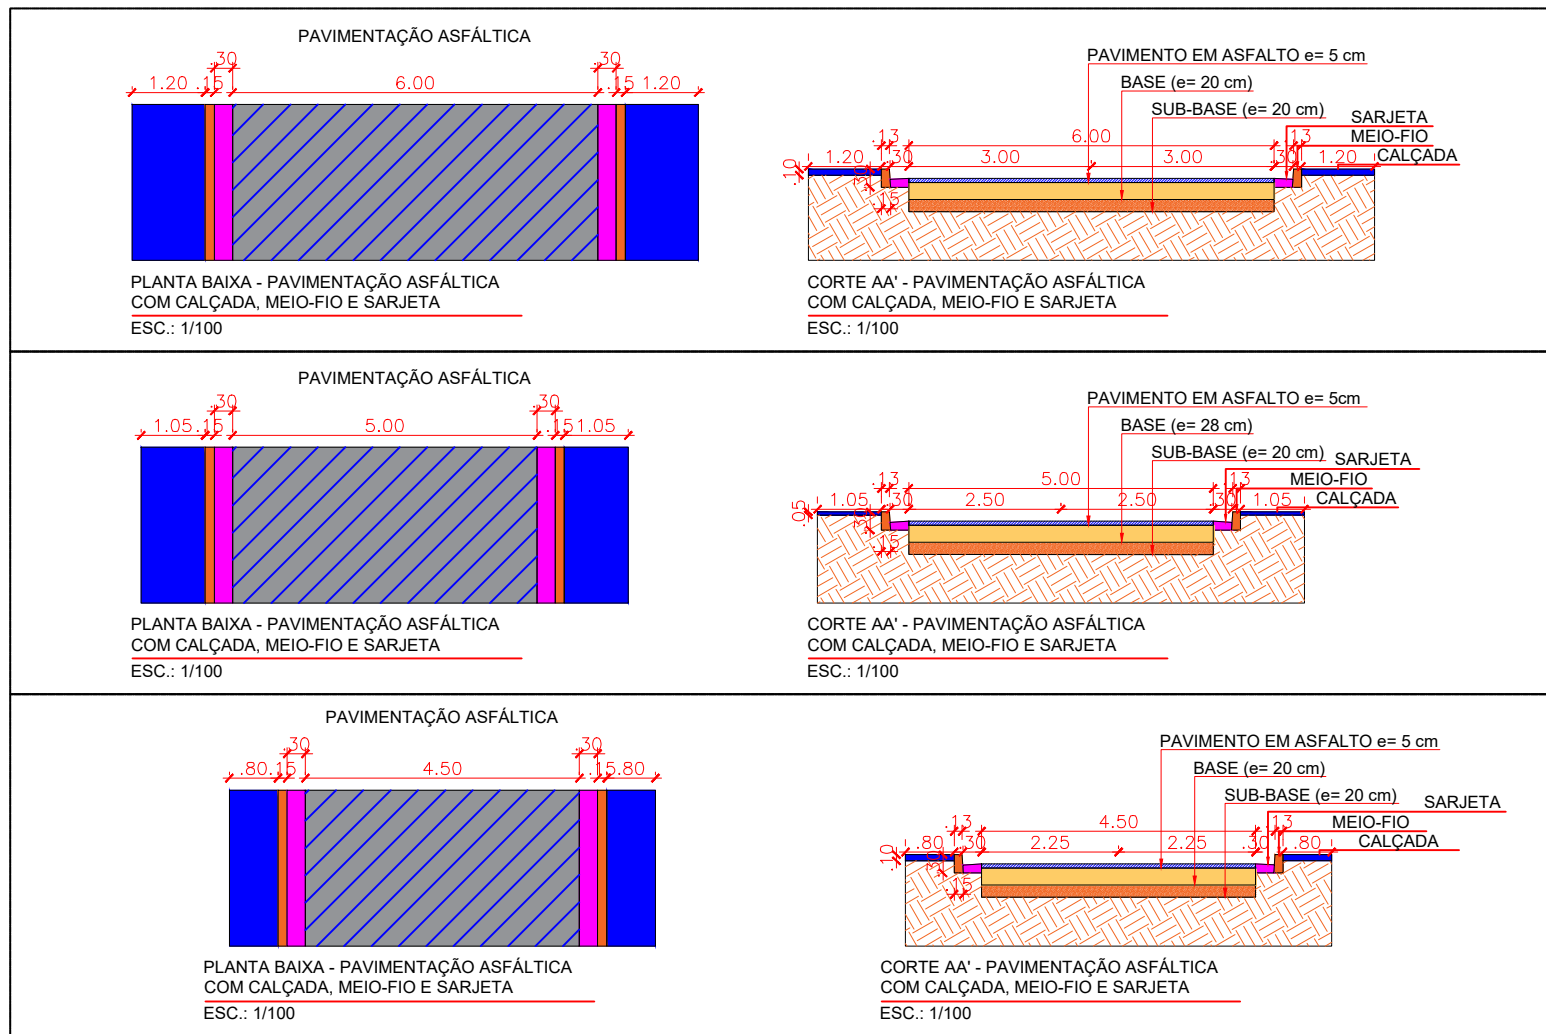


DETALHE PARE
ESCALA: 1/100

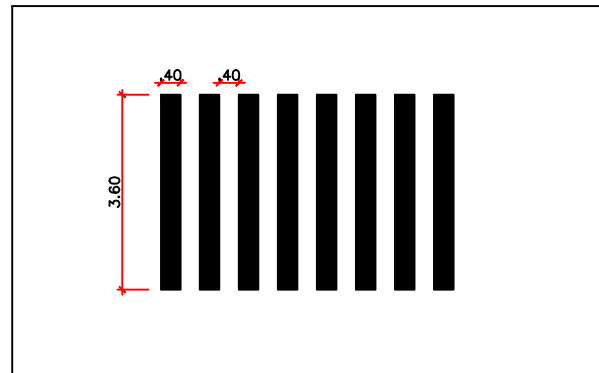

DETALHE FAIXA DE PEDESTRE
ESCALA: 1/100

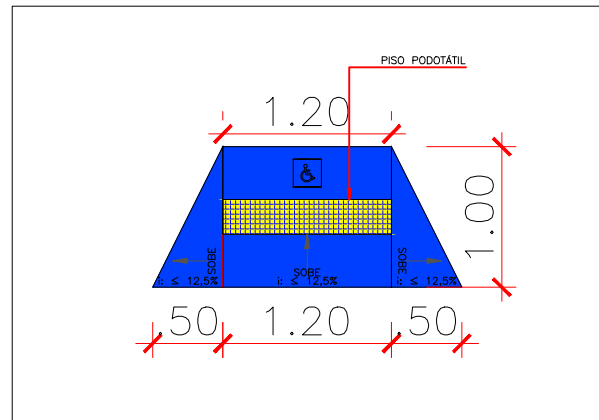

DETALHE RAMPA DE ACESSIBILIDADE
ESCALA: 1/100

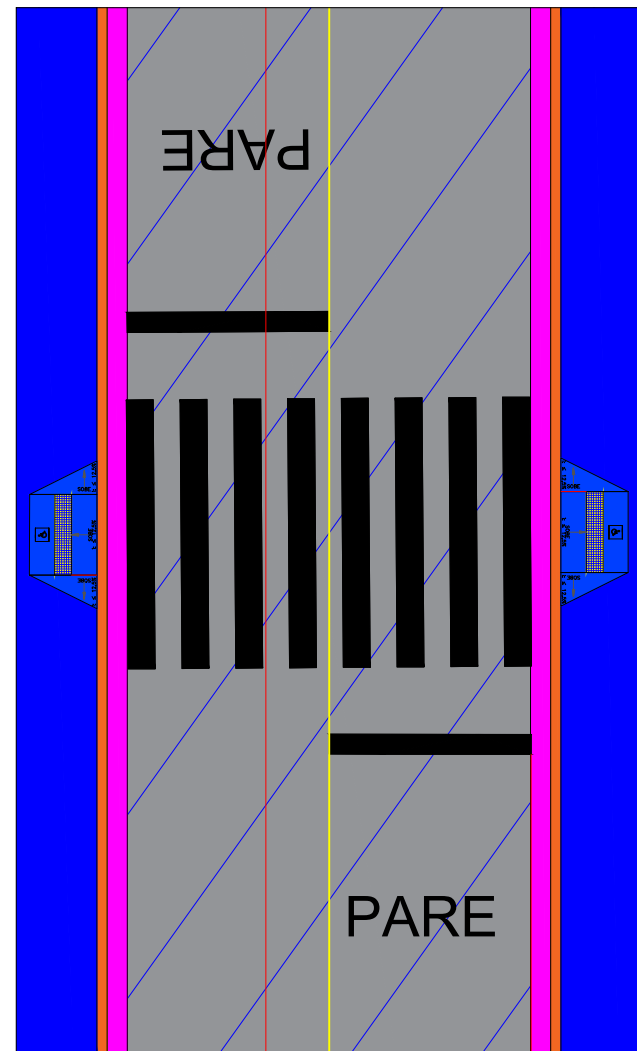

DETALHE - FAIXA DE PEDESTRE
SEM ESCALA



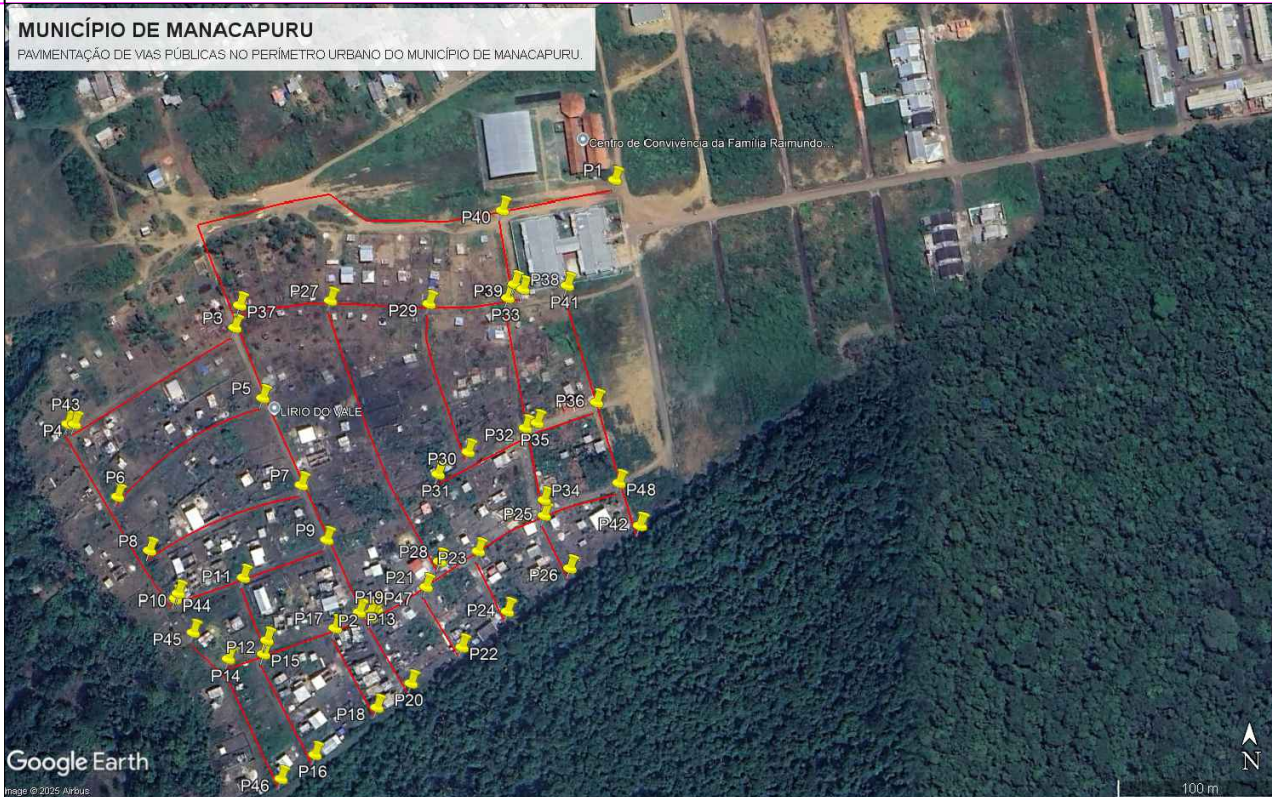


IMAGEM DE SATÉLITE - SITUAÇÃO
SEM ESCALA

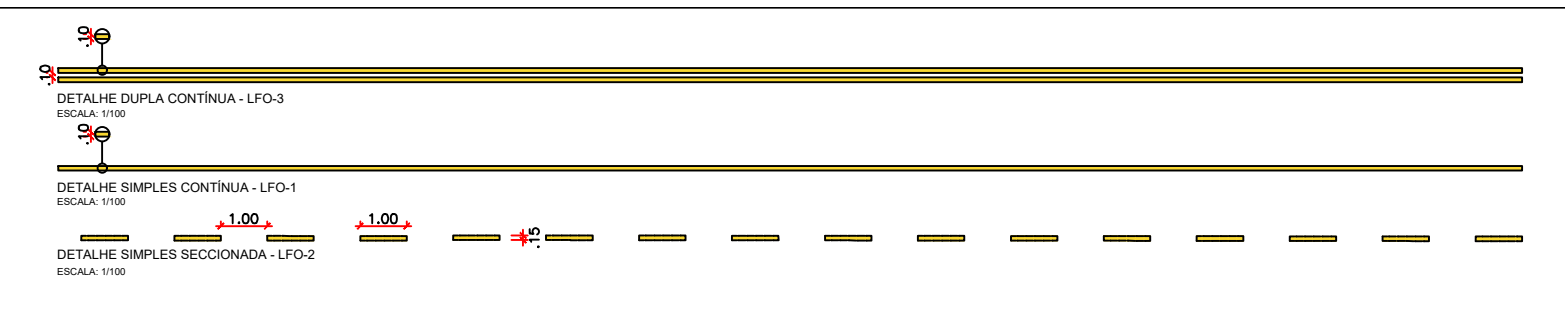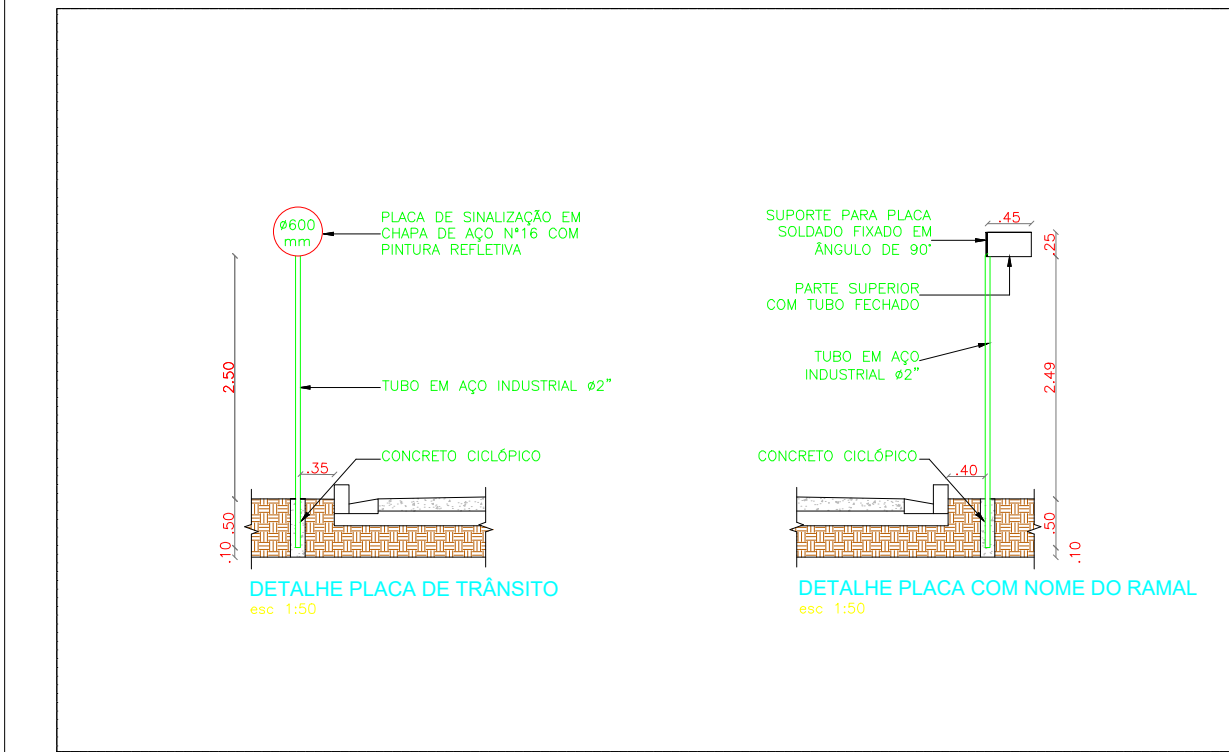

LEGENDAS	
SARJETA A CONSTRUIR	
MEIO-FIO A CONSTRUIR	
CALÇADA A CONSTRUIR	
CANALETA A CONSTRUIR	
PAVIMENTAÇÃO EM ASFALTO A SER EXECUTADA	
VIA NÃO CONTEMPLADA PAVIMENTADA	

PLACAS	QUANTIDADE
R-19	2,00 UND
A-32b	2,00 UND
R-1	31,00 UND
LINHAS LONGITUDINAIS (M)	
LFO-1	2.527,65 m
PARE E FAIXA DE RETENÇÃO (M)	
PARE	31,00 UND
	31,00 UND

CARIMBO:	CARIMBO:
APROVAÇÃO DE PROJETOS PREFEITURA MUNICIPAL DE MANACAPURU SECRETARIA MUNICIPAL DE OBRAS E SERVIÇOS PÚBLICOS - SEMOSP PROJETO EM CONFORMIDADE COM A LEI MUNICIPAL Nº 000/1993 CÓDIGO DE OBRAS APPROVADO EM 18/04/2024 RESPONSÁVEL PELA APROVAÇÃO	Raimundo Nonato de O. Torres Engº Civil CREM-AM 0420028471

PREFEITURA MUNICIPAL DE MANACAPURU		CREA: 042002847-1 CREA-AM	
Secretaria Municipal de Obras e Serviços Públicos - SEMOSP		CREA: 042002847-1 CREA-AM	
Endereço: Boulevard Pedro Rates de Oliveira			
nº 443 - Centro - CEP 69.400-282			
FONE: (92) 99534-8003			
EMAIL: semosp.manacapuru@gmail.com			
CNPJ: 04.274.064/0001-31			
RESPONSÁVEL TÉCNICO:			
ENGº CIVIL RAIMUNDO NONATO DE OLIVEIRA TORRES			
AUTOR DO PROJETO:			
ENGº CIVIL RAIMUNDO NONATO DE OLIVEIRA TORRES			
NOME DA OBRA:			
CONVÊNIO 951020/2023 PAVIMENTAÇÃO DE VIAS PÚBLICAS NO PERÍMETRO URBANO DO MUNICÍPIO DE MANACAPURU-AM.			
COMUNIDADE BETÃO, ZONA URBANA DO MUNICÍPIO DE MANACAPURU-AM.			
FASE DO PROJETO:			
PROJETO BÁSICO			
DESENHOS:			
SINALIZAÇÃO E ACESSIBILIDADE - COM. BETÃO			
EXTENSÃO TOTAL:			
2.527,65 m			
ÁREA DA CONSTRUÇÃO:			
12.326,50 m²			
ESCALA:			
INDICADA			
DATA:			
FORMATO:			
A1 - (841X594)			