


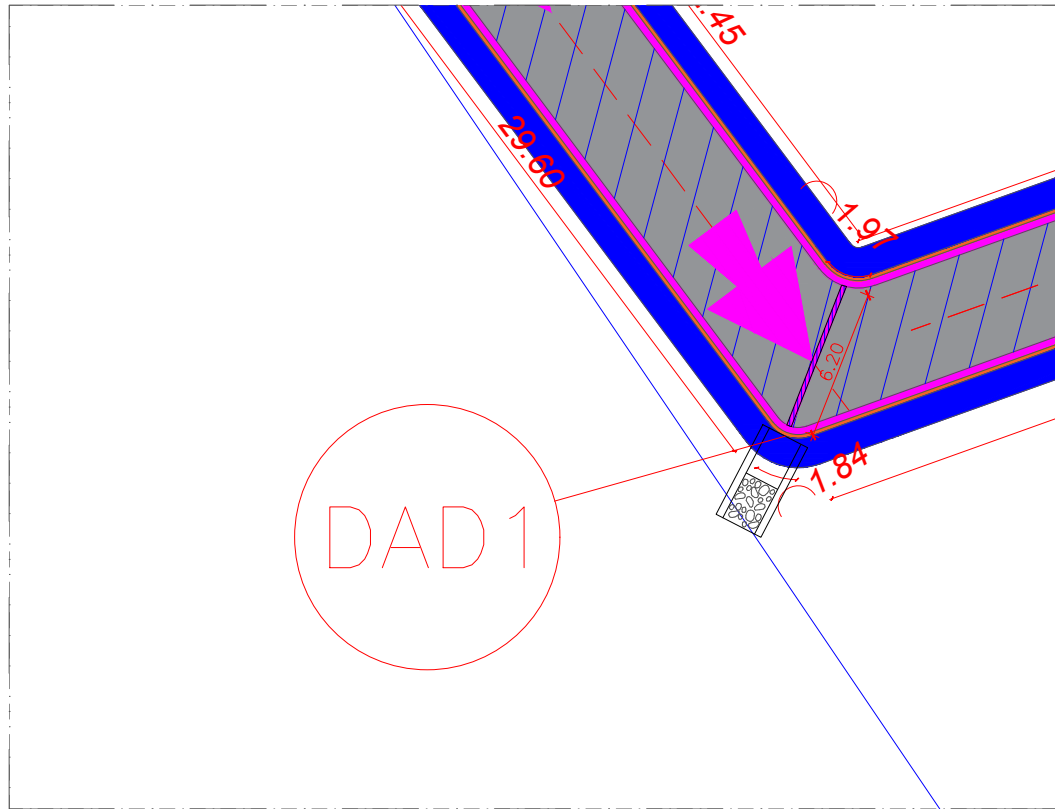


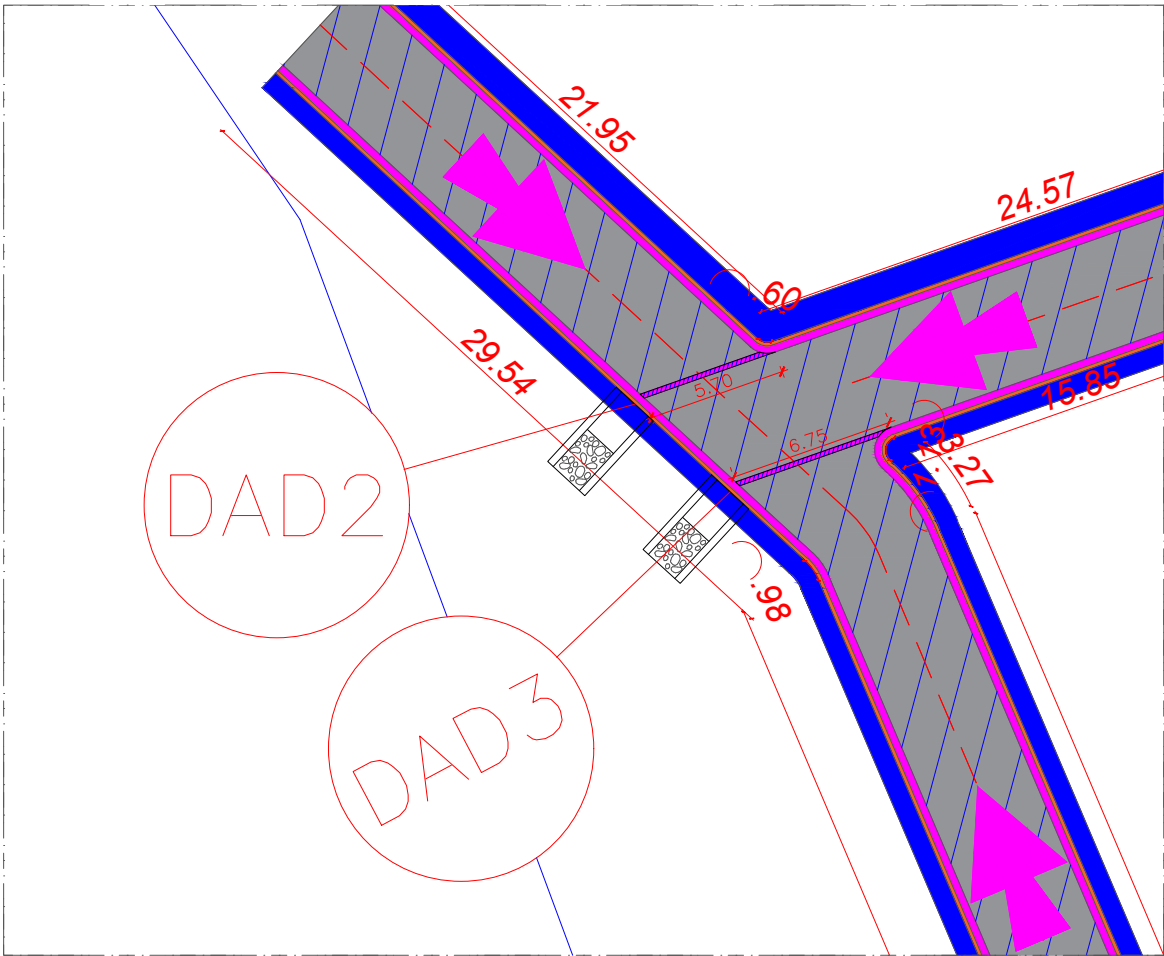

2 AMPLIAÇÃO 01 - DAD 1
ESC: 1/150

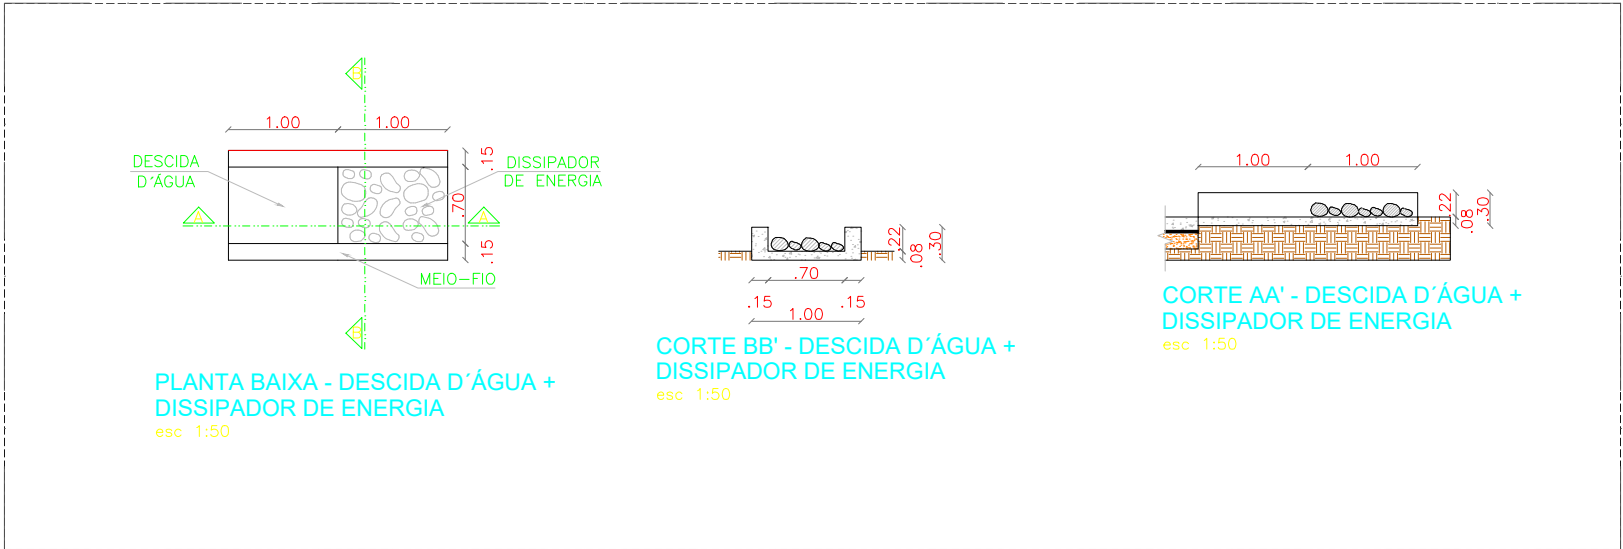

2 AMPLIAÇÃO 02 - DAD 2 E 3
ESC: 1/150

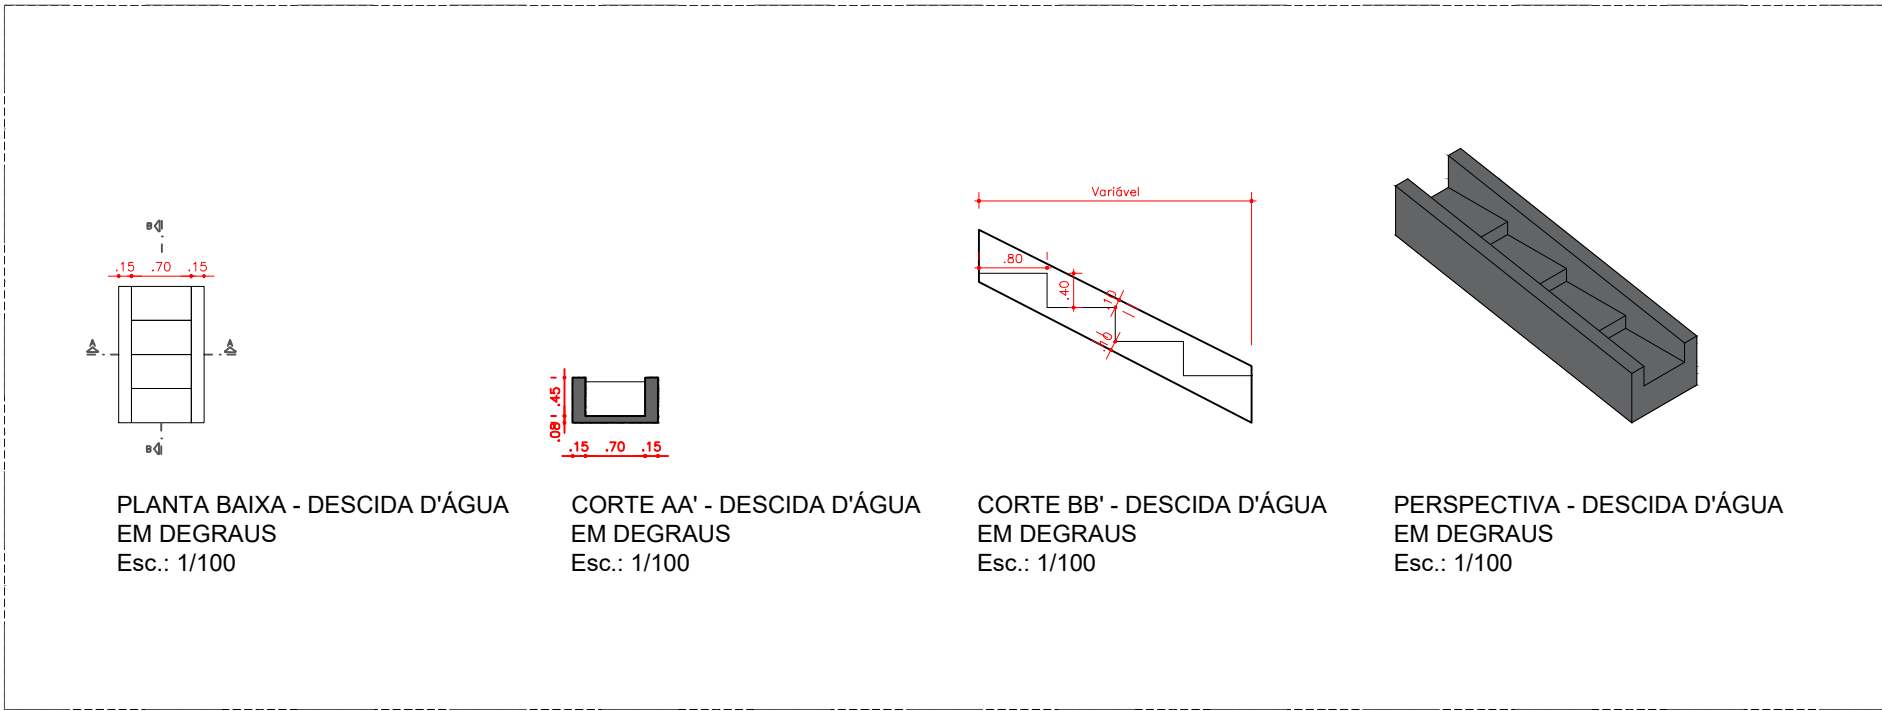


PONTOS DE DESÁGUE		
NOME	COORDENADAS	
DAD1	3°16'11.39"S	60°39'56.22"O
DAD2	3°16'12.49"S	60°39'55.32"O
DAD3	3°16'12.59"S	60°39'55.22"O

LEGENDAS	
SARJETA A CONSTRUIR	
MEIO-FIO A CONSTRUIR	
CALÇADA A CONSTRUIR	
CANALETA A CONSTRUIR	
PAVIMENTAÇÃO EM ASFALTO A SER EXECUTADA	
VIA NÃO CONTEMPLADA PAVIMENTADA	



1 DRENAGEM
ESC: 1/250

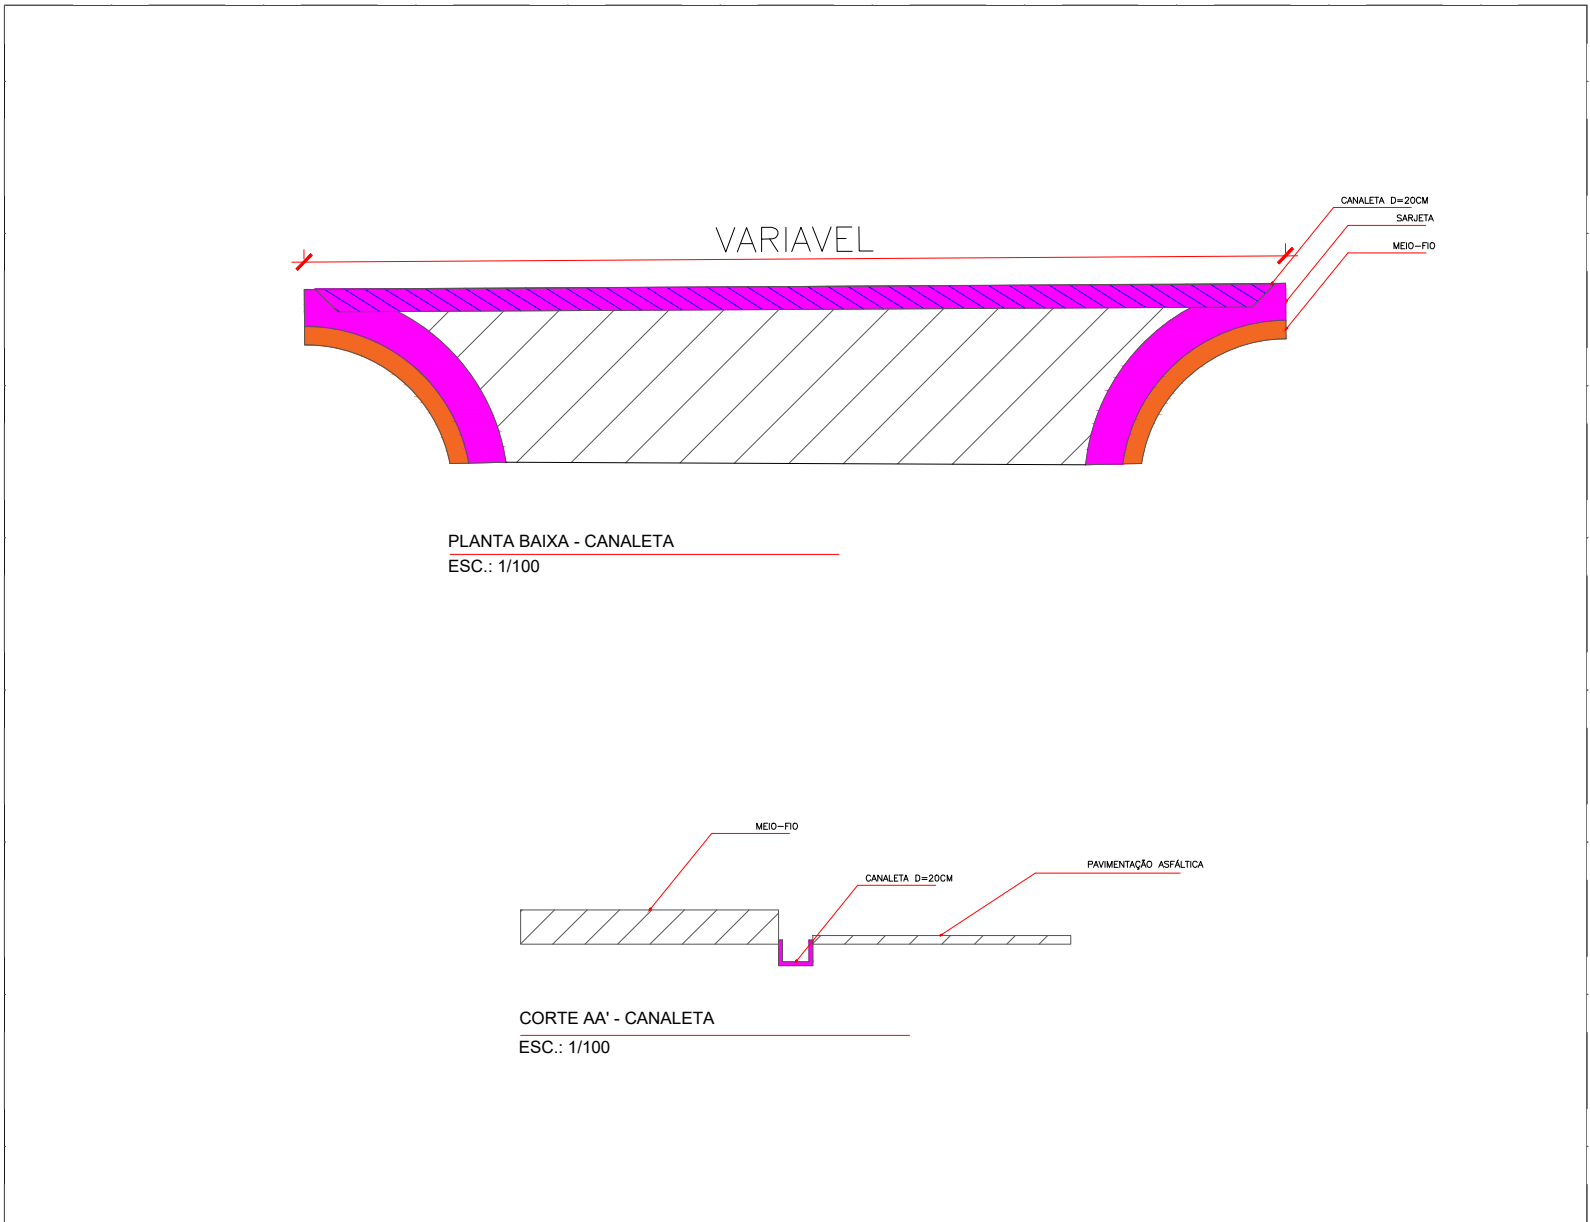

LEGENDA DE DRENAGEM			
ITEM	SÍMBOLO	DESCRIÇÃO	QUANT.
1		QUEDAS D'ÁGUA	—
2		MEIO-FIO	4.973,37 m
3		SARJETA	4.973,37 m
4		PROJEÇÃO DESCIDA D'ÁGUA EM DEGRAUS+DISSIPADOR DE ENERGIA - DAD	03 UND
5		PROJEÇÃO DE CANALETA/ALETA	175,15 m

CARIMBO:	APROVAÇÃO DE PROJETOS PREFEITURA MUNICIPAL DE MANACAPURU SECRETARIA MUNICIPAL DE OBRAS E SERVIÇOS PÚBLICOS - SEMOSP PROJETO EM CONFORMIDADE COM A LEI MUNICIPAL Nº 000/1983 CÓDIGO DE OBRAS APPROVADO EM 18/04/2024 RESPONSÁVEL PELA APROVAÇÃO	CARIMBO:	Raimundo Nonato de O. Torres Engº Civil CREM-AM 0420028471
PREFEITURA MUNICIPAL DE MANACAPURU Secretaria Municipal de Obras e Serviços Públicos - SEMOSP Endereço: Boulevard Pedro Rates de Oliveira nº 443 - Centro - CEP 69.400-282 FONE: (92) 99534-8003 EMAIL: semosp.manacapuru@gmail.com CNPJ: 04.274.064/0001-31			
RESPONSÁVEL TÉCNICO: ENGº CIVIL RAIMUNDO NONATO DE OLIVEIRA TORRES		CREA: 042002847-1 CREA-AM	FOLHA: 01/01
AUTOR DO PROJETO: ENGº CIVIL RAIMUNDO NONATO DE OLIVEIRA TORRES		CREA: 042002847-1 CREA-AM	
NOME DA OBRA: CONVÊNIO 951020/2023 PAVIMENTAÇÃO DE VIAS PÚBLICAS NO PERÍMETRO URBANO DO MUNICÍPIO DE MANACAPURU.			
ENDEREÇO DA OBRA: COMUNIDADE BETÃO, ZONA URBANA DO MUNICÍPIO DE MANACAPURU-AM.			
FASE DO PROJETO: PROJETO BÁSICO			
DESENHOS: DRENAGEM - COM. BETÃO			
EXTENSÃO TOTAL: 2.527,65 m		ÁREA DA CONSTRUÇÃO: 12.326,50 m²	01/01
ESCALA: INDICADA	DATA:	FORMATO: A1 - (841X594)	